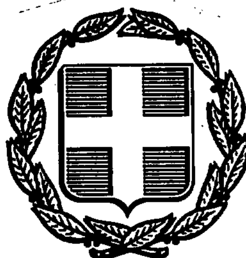


ΕΦΗΜΕΡΙΣ ΤΗΣ ΚΥΒΕΡΝΗΣΕΩΣ
ΤΗΣ ΕΛΛΗΝΙΚΗΣ ΔΗΜΟΚΡΑΤΙΑΣ

ΑΘΗΝΑ 20 ΣΕΠΤΕΜΒΡΙΟΥ 1991	ΤΕΥΧΟΣ ΤΕΤΑΡΤΟ	ΑΡΙΘΜΟΣ ΦΥΛΛΟΥ 634

ΠΕΡΙΕΧΟΜΕΝΑ

ΑΝΑΔΑΣΩΣΕΙΣ

ΑΠΟΦΑΣΕΙΣ

ΠΟΛΕΟΔΟΜΙΑ

ΑΠΟΦΑΣΕΙΣ

ΑΝΑΔΑΣΩΣΕΙΣ

ΑΠΟΦΑΣΕΙΣ

Αριθ. 1927 (1)

Κήρυξη αναδασωτέας έκτασης 0,184 στρεμμάτων στη θέση Άνω Λήθι της Κοινότητας Παραλίας Αυλ/δας Ν. Εύβοιας.

Ο ΝΟΜΑΡΧΗΣ ΕΥΒΟΙΑΣ

Έχοντας υπόψη:

1. Τις διατάξεις του Ν. 3200/55 περί διοικητικής αποκέντρωσης, όπως τροποποιήθηκε και συμπληρώθηκε μεταγενέστερα με το Ν.Δ. 532/70 και την 550/16.1.1986 απόφαση του Νομάρχη Εύβοιας «περί αναθέσεως αρμοδιοτήτων υπογραφής υπηρεσιακών εγγράφων».

2. Τις διατάξεις του άρθρου 117 παράγρ. 3 του Συντάγματος της Χώρας.

3. Τις διατάξεις του Ν. 998/1979 «περί προστασίας των δασών και των δασικών εν γένει εκτάσεων της χώρας» και ειδικότερα

α) του άρθρου 41 παρ. 1, β) του άρθρου 38 παρ. 1

4. Τις διαταγές του Υπουργείου Γεωργίας:

α) 160417/1180/8.7.80, β) 182447/3049/24.9.80

5. Την Ζ/2880/26.8.91 αναφορά του Δασαρχείου Χαλκίδας περί κηρύξεως αναδασωτέας 0,184 στρεμμάτων στη θέση Άνω Λήθι του διακατεχόμενου δάσους Παραλίας Αυλίδας που εκχερσώθηκε παράνομα τον Ιούνιο 1991 από το Δημήτριο Γ. Δαύρη και τον Αναστάσιο Σταματίου για οικοπεδοποίηση, αποφασίζουμε:

Κηρύσσουμε αναδασωτέα με σκοπό τη διατήρηση του χαρακτήρα του δάσους και την προστασία και ανάπτυξη της δασικής βλάστησης με τεχνιτή αναδάσωση βάσει προγράμματος του Δασαρχείου Χαλκίδας, την έκταση εμβαδού εκατόν ογδόντα τεσσάρων χιλιοστών του στρέμματος (0,184) Παραλίας Αυλίδας Ν. Εύβοιας, προσδιορίζεται από τα στοιχεία Α Β Γ Δ Α και έχει όρια:

Ανατολικά: Αγρός.

Δυτικά: Αγρός.

Βόρεια: Διακ/νο δάσος.

Νότια: Διακ/νο δάσος

όπως φαίνεται στο συνημμένο διάγραμμα που αποτελεί αναπόσπαστο μέρος της απόφασης αυτής.

Η απόφαση αυτή να δημοσιευθεί στην Εφημερίδα της Κυβερνήσεως σύμφωνα με το Ν. 998/79.


Χαλκίδα, 29 Αυγούστου 1991

Με εντολή Νομάρχη
Ο Δ/ντής Δασών
ΖΗΣΗΣ ΣΤΑΜΑΤΟΥΚΟΣ

ΔΑΣΑΡΧΕΙΟ ΧΑΛΚΙΔΟΣ

ΣΧΕΔΙΑΓΡΑΜΜΑ

Παράνομα εκχερσωθείσας έκτασης Διακ/νου Δάσους χ. πεύκης στη θέση "Άνω Λήθι" περιφερείας Παραλίας Αυλίδος από τη/ς 1) Δημήτριο Γ. Δαύρη και 2) Νικόλαο ... κατοίκ. Παραλίας

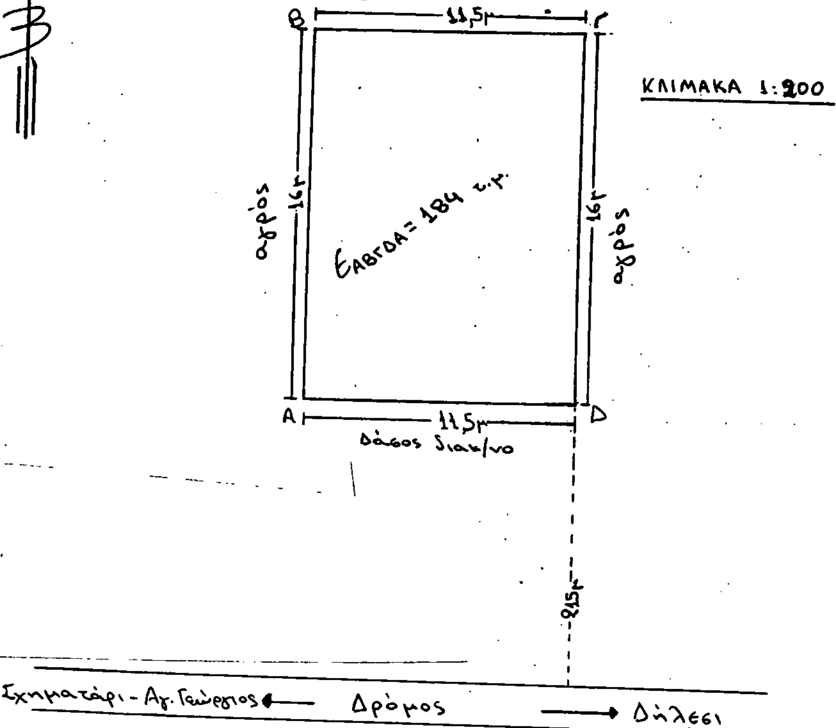


ΚΛΙΜΑΚΑ 1:200

8,5μ

Σχηματάρι - Αγ. Γεώργιος ← Δρόμος → Δήλεσι


ΧΑΛΚΙΔΑ 11-7-1991

Ο ΣΥΝΤΑΞΑΣ

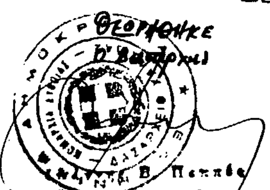

ΘΕΩΡΕΙΤΑΙ

1927/91

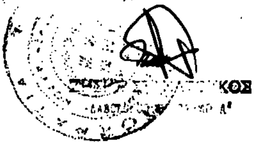



Προσανατολ/κός Χάρτης

Παράνομα εκχερσ/σας έκτασης Διακ/νου Δάσους χ. πεύκης στη θέση "Άνω Λήθι" περιφ. κοιν. Παραλίας Αυλίδος

ΚΛΙΜΑΚΑ 1:5000

Ε(Α-Β-Γ-Δ-Α) = 184 τ.μ

Χαλκίδα 11-7-1991

Ο Συντάξας

Αριθ. 1928 (2)

Κήρυξη αναδασωτέας έκτασης 23,000 στρεμμάτων στη θέση Αέρια της Κοινότητας Παλιούρα Ν. Εύβοιας.

Ο ΝΟΜΑΡΧΗΣ ΕΥΒΟΙΑΣ

Έχοντας υπόψη:

1. Τις διατάξεις του Ν. 3200/55 περί διοικητικής αποκέντρωσης, όπως τροποποιήθηκε και συμπληρώθηκε μεταγενέστερα με το Ν.Δ. 532/70 και την 550/16.1.1986 απόφαση του Νομάρχη Εύβοιας «περί αναθέσεως αρμοδιοτήτων υπογραφής υπηρεσιακών εγγράφων».

2. Τις διατάξεις του άρθρου 117 παράγρ. 3 του Συντάγματος της Χώρας.

3. Τις διατάξεις του Ν. 998/1979 «περί προστασίας των δασών και των δασικών εν γένει εκτάσεων της χώρας» και ειδικότερα

α) του άρθρου 41 παρ. 1, β) του άρθρου 38 παρ. 1

4. Τις διαταγές του Υπουργείου Γεωργίας:

α) 160417/1180/8.7.80, β) 182447/3049/24.9.80

5. Την Ζ/2878/27.8.91 αναφορά του Δασαρχείου Χαλκίδας περί κηρύξεως αναδασωτέας έκτασης 23,000 στρεμμάτων στη θέση Αέρια του δημοσίου δάσους Παλιούρα που χάηκε την 27.7.91, αποφασίζουμε:

Κηρύσσουμε αναδασωτέα με σκοπό τη διατήρηση του χαρακτήρα του δάσους και την προστασία και ανάπτυξη της δασικής βλάστησης με φυσική αναγέννηση την έκταση εμβαδού είκοσι τριών στρεμμάτων (23,000) που βρίσκεται στη θέση Αέρια Κοινότητας Παλιούρα Ν. Εύβοιας, προσδιορίζεται από τα στοιχεία α) α β γ δ ε ζ α β) η θ ι κ λ μ ν η και έχει όρια:

Ανατολικά: Ως το τοπογραφικό σχεδιάγραμμα.

Δυτικά: Ως το τοπογραφικό σχεδιάγραμμα.

Βόρεια: Ως το τοπογραφικό σχεδιάγραμμα.


Νότια: Ως το τοπογραφικό σχεδιάγραμμα.

όπως φαίνεται στο συνημμένο διάγραμμα που αποτελεί αναπόσπαστο μέρος της απόφασης αυτής.

Η απόφαση αυτή να δημοσιευθεί στην Εφημερίδα της Κυβερνήσεως σύμφωνα με το Ν. 998/79.

Χαλκίδα, 29 Αυγούστου 1991

Με εντολή Νομάρχη
Ο Δ/ντής Δασών
ΖΗΣΗΣ ΣΤΑΜΑΤΟΥΚΟΣ

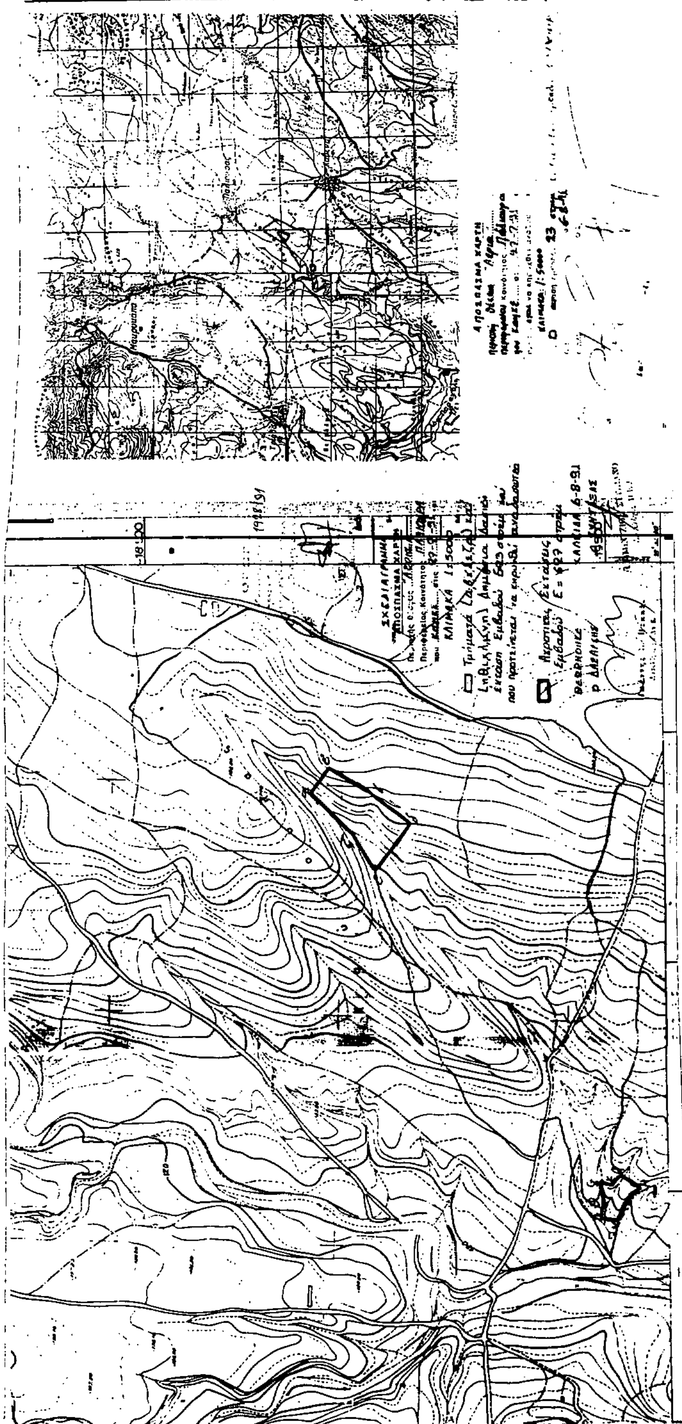

Αριθ. 1930 (3)

Κήρυξη αναδασωτέας έκτασης 0,130 στρεμμάτων στη θέση Άνω Λήθι της Κοινότητας Παραλίας Αυλ/δας Ν. Εύβοιας.

Ο ΝΟΜΑΡΧΗΣ ΕΥΒΟΙΑΣ

Έχοντας υπόψη:

1. Τις διατάξεις του Ν. 3200/55 περί διοικητικής αποκέντρωσης, όπως τροποποιήθηκε και συμπληρώθηκε μεταγενέστερα με το Ν.Δ. 532/70 και την 550/16.1.1986 απόφαση του Νομάρχη Εύβοιας «περί αναθέσεως αρμοδιοτήτων υπογραφής υπηρεσιακών εγγράφων».

2. Τις διατάξεις του άρθρου 117 παράγρ. 3 του Συντάγματος της Χώρας.

3. Τις διατάξεις του Ν. 998/1979 «περί προστασίας των δασών και των δασικών εν γένει εκτάσεων της χώρας» και ειδικότερα

α) του άρθρου 41 παρ. 1, β) του άρθρου 38 παρ. 1

4. Τις διαταγές του Υπουργείου Γεωργίας:

α) 160417/1180/8.7.80, β) 182447/3049/24.9.80

5. Την Ζ/2879/26.8.91 αναφορά του Δασαρχείου Χαλκίδας περί κηρύξεως αναδασωτέας έκτασης 0,130 στρεμμάτων στη θέση Άνω Λήθι του διακατεχόμενου δάσους Παραλίας Αυλίδας που εχχερσώθηκε παράνομα τον Σάββα Χαρ. Παπαδόπουλο και Αναστάσιο Σταματίου κατοίκους Παραλίας Αυλίδας τον Ιούνιο 1991 για ανέγερση οικοδομής, αποφασίζουμε:

Κηρύσσουμε αναδασωτέα με σκοπό τη διατήρηση του χαρακτήρα του δάσους και την προστασία και ανάπτυξη της δασικής βλάστησης με τεχνιτή αναδάσωση βάσει προγράμματος του Δασαρχείου Χαλκίδας, την έκταση εμβαδού εκατόν τριάντα χιλιοστών του στρέμματος (0,130) που βρίσκεται στη θέση Άνω Λήθι της Κοινότητας Παραλίας Αυλίδας Ν. Εύβοιας, προσδιορίζεται από τα στοιχεία Α Δ Ζ Ε Α και έχει όρια:

Ανατολικά: Αγρό.

Δυτικά: Αγρό με οικοδομή.

Βόρεια: Διακατεχόμενο δάσος.


Νότια: Διακατεχόμενο δάσος.


όπως φαίνεται στο συνημμένο διάγραμμα που αποτελεί αναπόσπαστο μέρος της απόφασης αυτής.


Η απόφαση αυτή να δημοσιευθεί στην Εφημερίδα της Κυβερνήσεως σύμφωνα με το Ν. 998/79.

Χαλκίδα, 29 Αυγούστου 1991


Με εντολή Νομάρχη
Ο Δ/ντής Δασών
ΖΗΣΗΣ ΣΤΑΜΑΤΟΥΚΟΣ

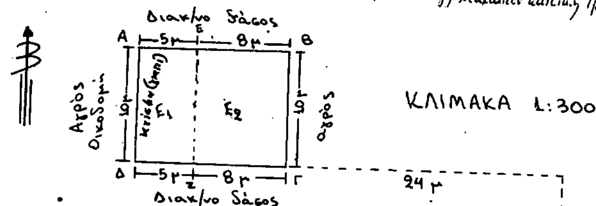

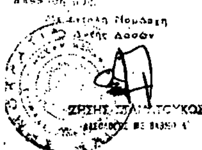

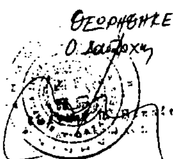

ΧΑΛΚΙΔΑ 11-7-1991
Ο ΣΥΝΤΑΞΑΣ

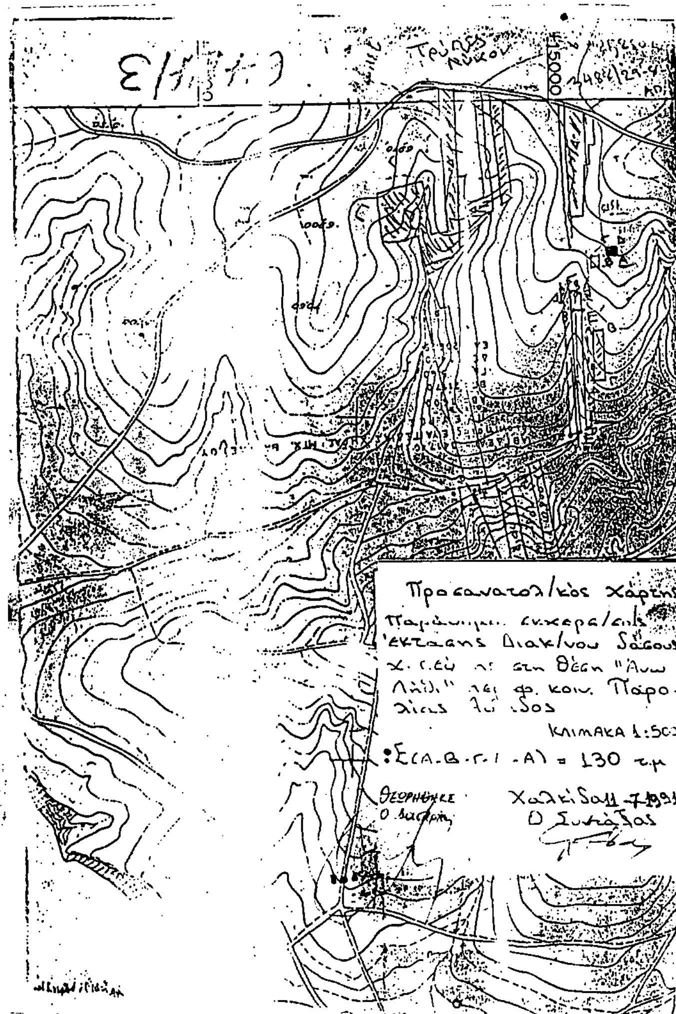

ΠΟΛΕΟΔΟΜΙΑ

ΑΠΟΦΑΣΕΙΣ

Αριθ. οικ. 3263 (4)

Τροποποίηση του ρυμοτομικού σχεδίου Σπάρτης Νομού Λακωνίας στο Ο.Τ. 13 - Χαρακτηρισμός χώρου για την ανέγερση Δικαστικού Μεγάρου.

Ο ΝΟΜΑΡΧΗΣ ΛΑΚΩΝΙΑΣ

Έχοντας υπόψη:

1. Τις διατάξεις:

α. Του Ν. 1032/80 «περί συστάσεως του Υπουργείου Χ.Ο.Π.».

β. Του Ν. 3200/55 «περί Διοικητικής Αποκεντρώσεως» όπως συμπληρώθηκε με το Ν. 3620/56.

γ. Του Ν.Δ. 712/70 (εκτελεστικού του Ν.Δ. 532/70 «περί συμπληρώσεως με τα Β.Δ. 677/71 και 198/72.

δ. Του από 17.7.1923 Ν.Δ/τος «περί σχεδίων πόλεων κ.λπ» και ειδικότερα το άρθρο 3.

2. Την Λ9/1-8/3 από 3.8.1971 κοινή εγκύκλιο των Πρωθυπουργού, Αντιπροέδρου και Υπουργού Εσωτερικών «περί οργανώσεως των Νομαρχιών».

3. Τις διατάξεις του Α.Ν. 314/1968 (ΦΕΚ 47Α') όπως τροποποιήθηκαν και συμπληρώθηκαν με το υπ' αριθμόν 1018/81 Ν.Δ/γμα (ΦΕΚ 220Α') και με την παρ. 3 του Ν. 1577/85 (ΦΕΚ 210Α').

4. Τις διατάξεις του υπ' αριθμόν 183/86 Π.Δ/τος (ΦΕΚ 70Α').

5. Τις διατάξεις του Ν. 1577/85 (ΦΕΚ 210Α'), όπως τροποποιήθηκε με τον Ν. 1772/88 (ΦΕΚ 91Α').

6. Το υπ' αριθμόν οικ. Π-1916/11.5.89 απόφαση Νομάρχη Λακωνίας «Έγκριση της Πολεοδομικής μελέτης Αναθεώρησης σχεδίου πόλεως του Δήμου Σπάρτης του Νομού Λακωνίας» (ΦΕΚ 351Δ'/ 6.6.89).

7. Τα υπ' αριθμόν 131757/89/16.1.1990, 88783/20.10.89, 28041/10.3.89 έγγραφα του Υπουργείου Δικαιοσύνης και το Η-320/ 26.4.90 έγγραφο της Δ.Τ.Υ. του Νομού Λακωνίας.

8. Τις υπ' αριθμόν 118/90 και 239/90 αποφάσεις του Δημοτικού Συμβουλίου του Δήμου Σπαρτιατών.

9. Το υπ' αριθμόν 7ο πρακτικό Συνεδρίασης του Συμβουλίου Χωροταξίας του Νομού Λακωνίας της 17.7.1991 (θέμα 1ο), αποφασίζουμε:

Την τροποποίηση του ρυμοτομικού σχεδίου στο Ο.Τ. 13 του σχεδίου πόλεως Σπάρτης του Νομού Λακωνίας και τον χαρακτηρισμό του χώρου με τα στοιχεία (ΓΔΕΟΖΠΡΜΛΚΙΘΓ), όπως φαίνεται στο συνημμένο με κλίμακα 1:200 τοπογραφικό διάγραμμα που θεωρήθηκε από τον Δ/ντή της Δ.Τ.Υ. του Νομού Λακωνίας, σαν χώρο Δικαστικού Μεγάρου.

Ο χώρος αυτός αποτελεί επέκταση του ήδη χαρακτηρισμένου χώρου με την αυτή χρήση, που απεικονίζεται στο παραπάνω τοπογραφικό διάγραμμα, με τα στοιχεία (ΑΒΗΘΓΔΕΖΑ).

Η απόφασή μας αυτή και το τοπογραφικό διάγραμμα που συνοδεύει αυτή να δημοσιευθούν στην Εφημερίδα της Κυβερνήσεως.

Σπάρτη, 20 Αυγούστου 1991

Ο Νομάρχης
ΦΩΤΙΟΣ ΦΑΛΙΑΓΚΑΣ

ΚΤΗΜΑΤΟΛΟΓΙΚΟΣ ΠΙΝΑΚ

Α/Α	Ονοματεπώνυμο και όνομα πατρός ιδιοκτήτη του οποίου απαλλοτριώνεται η ιδιοκτησία του	Διεύθυνση κατοικίας ιδιοκτήτη	Απαλλοτριούμενη ιδιοκτησία			Απα... με
			όρια	εμβαδόν m^2	είδος	είδος
1	2	3	4	5	6	7
1	Παπαγιαννάκου Άννα του Δημητρίου	Σπάρτη	ΑΒΓΔΕΖΑ	698.59	Οικόπεδο	—
2	Κληρονόμοι Δημητρίου Παπαγιαννάκου	»	ΘΗΘΓΘ	198.16	»	—
3	Αποστολίδη	»	ΘΙΝΞΕΔΘ	348.12	Οικία	κατοικ
4	Άγνωστος	»	ΞΚΛΝΞ	173.05	»	»
5	Παλαγκάκης Νικόλαος	»	ΝΡΟΞΝ	48.50	»	»
6	Παπαγιαννάκος Γεώργιος	»	ΠΡΟΖΠ	48.93	»	»
	Σύνολο			1515.15		

ΟΡΟΙ ΔΟΜΗΣΗΣ

Ο.Τ. 13

Αριθ. πρωτ. Οικ. Π-1916/11-5-89 (ΦΕΚ 351 Δ'/6-6-89)
ΤΟΜΕΑΣ Ι (παραδοσιακό τμήμα)

Αρτιότητα: Κατά κανόνα Π.Ε.: 10-200
Κατά παρέκκλιση Π.Ε.: 8-100 (πριν 9-6-73)


Κάλυψη: 70%
Συντελεστής δόμησης 2.4
Μέγιστο ύψος: 17.50 μ. σε οικόπεδα που έχουν πρόσωπο σε 20.00 μέτρα ή άνω δρόμους και 15.00 μ. στα οικόπεδα που έχουν πρόσωπο σε δρόμους μικρότερους των 20.00 μέτρων.

ΟΔΟΣ ΑΤΡΙΔΑ

ΟΔΟΣ ΛΥΚΟΥΡΓΟΥ

ΠΣ

...οποιήμενα ...ίσματα		Τιμή μονάδος οικοπέδου	Μερικό σύνολο	Τιμή μονάδος κτίσματος	Μερικό σύνολο	Σύνολο
	έμβαδόν m²					
	8	9	10	11	12	13 (10+12)
	—					
	—					
ια	1488.22					
	805.11					
	177.02					
	155.93					
	1966.28					

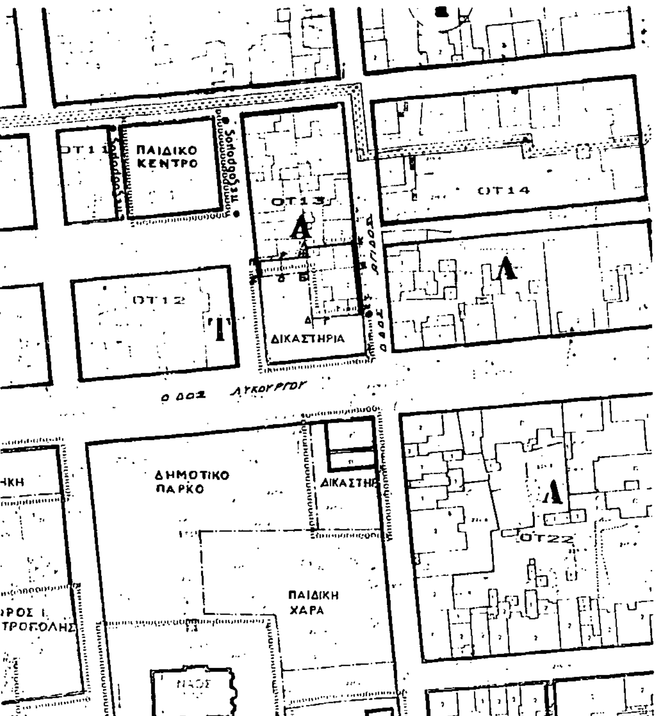

ΑΠΟΣΠΑΣΜΑ ΡΥΜΟΤΟΜΙΚΟΥ ΣΧΕΔΙΟΥ ΣΠΑΡΤΗΣ

ΚΛ. 1:1000

Ζητείται ο χαρακτηρισμός και του χώρου με τα στοιχεία: Σ.Π.Ρ.Μ.Λ.Κ.Ι.Θ.Γ.Β.Ε.Ω.Σ που ευρίσκεται στο Ο.Τ. 13 του Ρυμοτομικού Σχεδίου Σπάρτης σαν χώρος Δικαστικού Μεγάρου.

Οι ιδιοκτησίες που ευρίσκονται μέσα στο χώρο αυτό και το εμβαδόν εκάστης εμφαίνονται στο κτηματολογικό πίνακα του σχεδίου.

ΕΘΕΩΡΗΘΗ Σπάρτη τη 12 ΙΒΛ. 1990

ΕΘΕΩΡΗΘΗ 12 ΙΒΛ. 1990

ΝΟΜΑΡΧΙΑ ΛΑΚΩΝΙΑΣ
ΔΙΕΥΘΥΝΣΗ ΤΕΧΝΙΚΩΝ ΥΠΗΡΕΣΙΩΝ

ΤΙΤΛΟΣ ΕΡΓΟΥ:	ΑΡ. ΣΧΕΔΙΟΥ
ΜΕΛΕΤΗ:	

ΘΕΜΑ ΣΧΕΔΙΟΥ	ΚΛΙΜΑΚΑ
Τοπογραφικό Διάγραμμα Χαρακτηρισμός χώρου για ανέγερση Δικαστικού Μεγάρου στο Ο.Τ. 13	1:1000

ΣΥΝΤΑΧΘΗΚΕ	Η ΠΡΟΪΣΤΑΜΕΝΗ ΓΡΑΦΕΙΟΥ ΠΡΟΓΡΑΜΜΑΤΟΣ _ ΜΕΛΕΤΩΝ	ΘΕΩΡΗΘΗΚΕ
Σπάρτη Απρίλιος 1990		Σπάρτη 24-4-90 Ο ΔΙ/ΝΤΗΣ Τ.Υ.Ν. ΛΑΚ.
ΠΑΝΑΓΙΩΤΗΣ ΠΑΝΑΓΑΚΗΣ Πολ/κος Μηχ/κος ΜΕ ΣΥΝΒ	ΔΗΜ. ΣΑΜΑΚΑ - ΞΑΠΙΒΙΔΟΥ ΠΕ5 - Α'β	...ΤΣΕΛΙΟΣ ΠΕ5 - Α'β

ΕΓΚΡΙΝΕΤΑΙ
ΜΕ ΤΗΝ ΥΠ. ΑΡΙΘ . . . ΑΠΟΦΑΣΗ Κ. ΝΟΜΑΡΧΗ ΛΑΚΩΝΙΑΣ

Ελέγχθηκε
Σπάρτη 13.8.1991
Λιακάκος Δημήτρης
ΠΕ5 με Α' β.

Πράξη 7η/17.7.1991 (Θέμα 1ο) του Συμβουλίου Χ.Ο.Π. του Νομού Λακωνίας
Σπάρτη 13.8.91.
Θεωρήθηκε
Η Γραμματέας Τ.Π. και Μ.Ε.
Ηλιοπούλου Κων/να
ΠΕ5 με Α' β.

Συνοδεύει την υπ' αριθμ. Ο.Τ.Π. - 3743/20 αποφάσεώς μας
Σπάρτη 20.8.91
Ο ΝΟΜΑΡΧΗΣ
Πέτρος Αφλιαγκας

Αριθ. οικ. 3264 (5)

Τροποποίηση του ρυμοτομικού σχεδίου Σπάρτης Νομού Λακωνίας στο Ο.Τ. 148Α'.

Ο ΝΟΜΑΡΧΗΣ ΛΑΚΩΝΙΑΣ

Έχοντας υπόψη:

1. Τις διατάξεις:

α. Του Ν. 1032/80 «περί συστάσεως του Υπουργείου Χ.Ο.Π.».

β. Του Ν. 3200/55 «περί Διοικητικής Αποκεντρώσεως» όπως συμπληρώθηκε με το Ν. 3620/56.

γ. Του Ν.Δ. 712/70 (εκτελεστικού του Ν.Δ. 532/70 «περί συμπληρώσεως με τα Β.Δ. 677/71 και 198/72.

δ. Του από 17.7.1923 Ν.Δ/τος «περί σχεδίων πόλεων κ.λπ» και ειδικότερα το άρθρο 3.

2. Την Λ9/1-8/3 από 3.8.1971 κοινή εγκύκλιο των Πρωθυπουργού, Αντιπροέδρου και Υπουργού Εσωτερικών «περί οργανώσεως των Νομαρχιών».

3. Τις διατάξεις του Α.Ν. 314/1968 (ΦΕΚ 47Α') όπως τροποποιήθηκαν και συμπληρώθηκαν με το υπ' αριθμόν 1018/81 Ν.Δ/γμα (ΦΕΚ 220Α') και με την παρ. 3 του Ν. 1577/85 (ΦΕΚ 210Α').

4. Τις διατάξεις του υπ' αριθμόν 183/86 Π.Δ/τος (ΦΕΚ 70Α').

5. Τις διατάξεις του Ν. 1577/85 (ΦΕΚ 210Α'), όπως τροποποιήθηκε με τον Ν. 1772/88 (ΦΕΚ 91Α').

6. Το υπ' αριθμόν οικ. Π-1916/11.5.89 απόφαση Νομάρχη Λακωνίας «Έγκριση της Πολεοδομικής μελέτης Αναθεώρησης σχεδίου πόλεως του Δήμου Σπάρτης του Νομού Λακωνίας».

7. Την από 17.3.1989 αίτηση των Παναγιώτη και Νικήτα Κάρκουλα στον Δήμο Σπαρτιατών.

8. Την υπ' αριθμόν 4/90 (πράξη 1η θέμα 4ο/31.1.90) απόφαση του Δημοτικού Συμβουλίου του Δήμου Σπαρτιατών.

9. Το υπ' αριθμόν 7ο πρακτικό Συνεδρίασης του Συμβουλίου Χωροταξίας του Νομού Λακωνίας της 17.7.1991 (θέμα 2ο), αποφασίζουμε:

Τροποποιούμε το εγκεκριμένο ρυμοτομικό σχέδιο της πόλης Σπάρτης του Νομού Λακωνίας στο Ο.Τ. 148Α' και ειδικότερα καταργούμε την οικοδομική γραμμή (ΓΔ) και καθορίζουμε νέα με τα στοιχεία ($ΓΓ_1Δ_1Δ$).


Τα παραπάνω φαίνονται με την ερυθρά μελάνη στο 1:200 τοπογραφικό ρυμοτομικό διάγραμμα που συντάχθηκε από τον Πολιτικό Μηχανικό Ηλία Ψυχογιό.

Η απόφασή μας αυτή και το τοπογραφικό ρυμοτομικό διάγραμμα που συνοδεύει αυτή να δημοσιευθούν στην Εφημερίδα της Κυβερνήσεως.

Σπάρτη, 20 Αυγούστου 1991

Ο Νομάρχης

ΦΩΤΙΟΣ ΦΑΛΙΑΓΚΑΣ

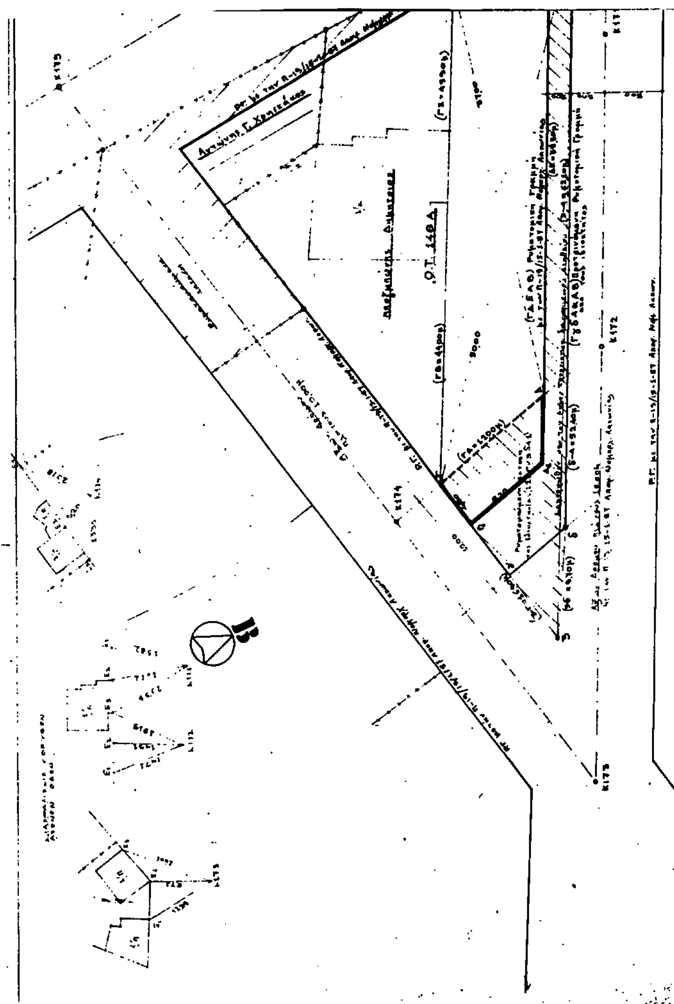

ΑΠΟ ΤΟ ΕΘΝΙΚΟ ΤΥΠΟΓΡΑΦΕΙΟ